



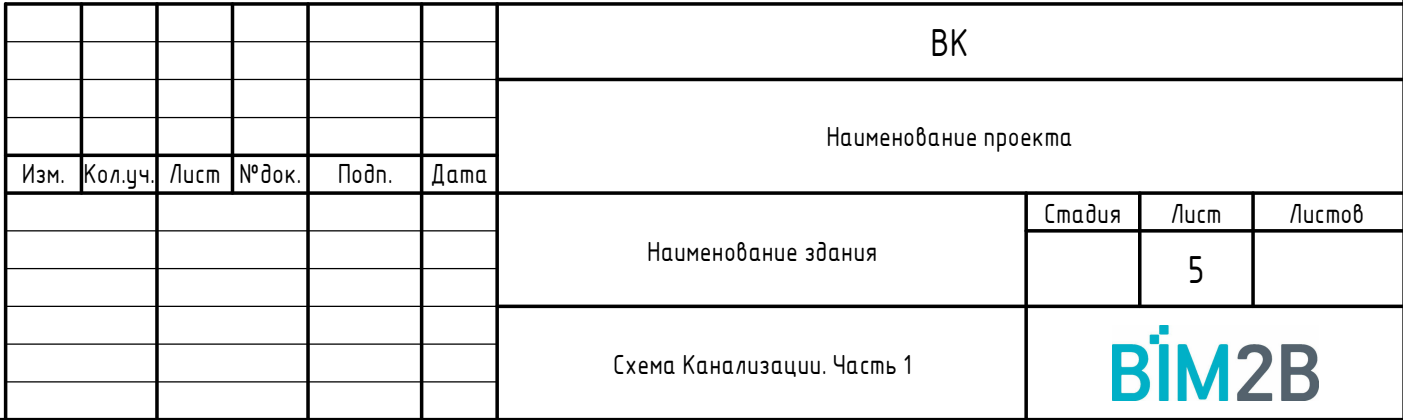


Инв. № подл.	Подп. и дата	Взам. инв. №	Согласовано		

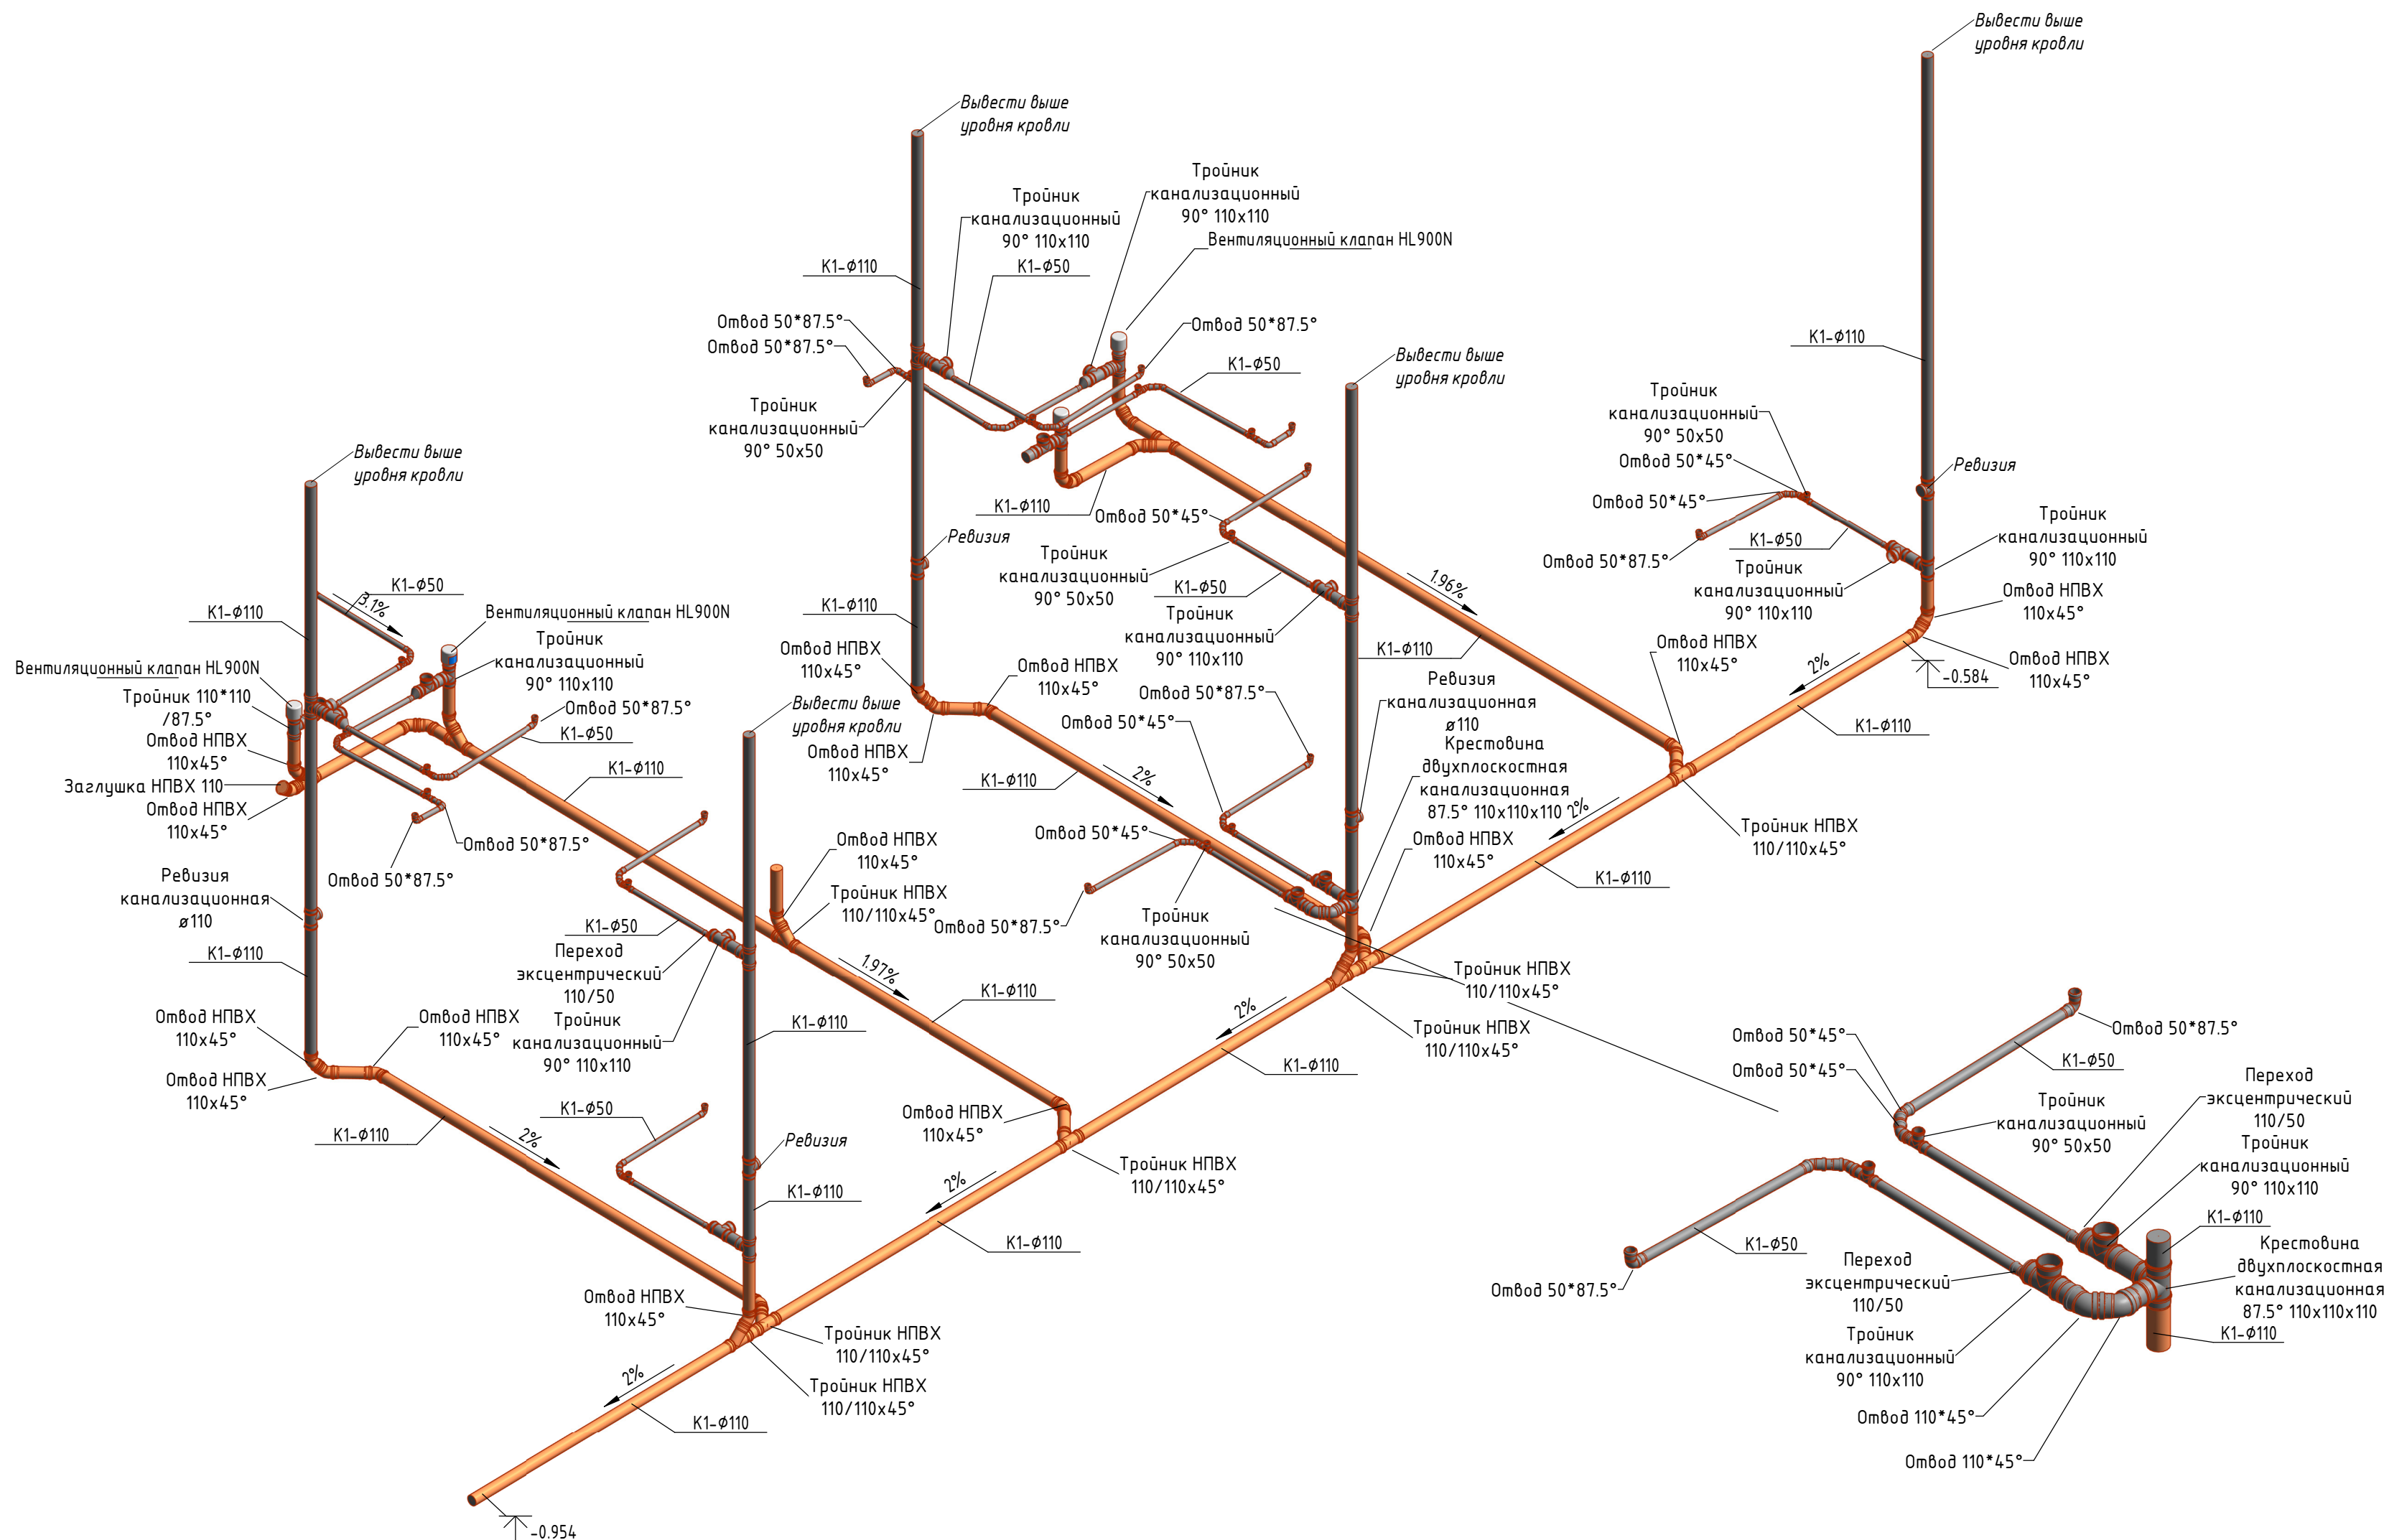


						ВК			
						Наименование проекта			
Изм.	Кол.уч.	Лист	№ док.	Подп.	Дата	Наименование здания	Стадия	Лист	Листов
								6	
						Схема Канализации. Часть 2		BIM2B	

Разрез 1

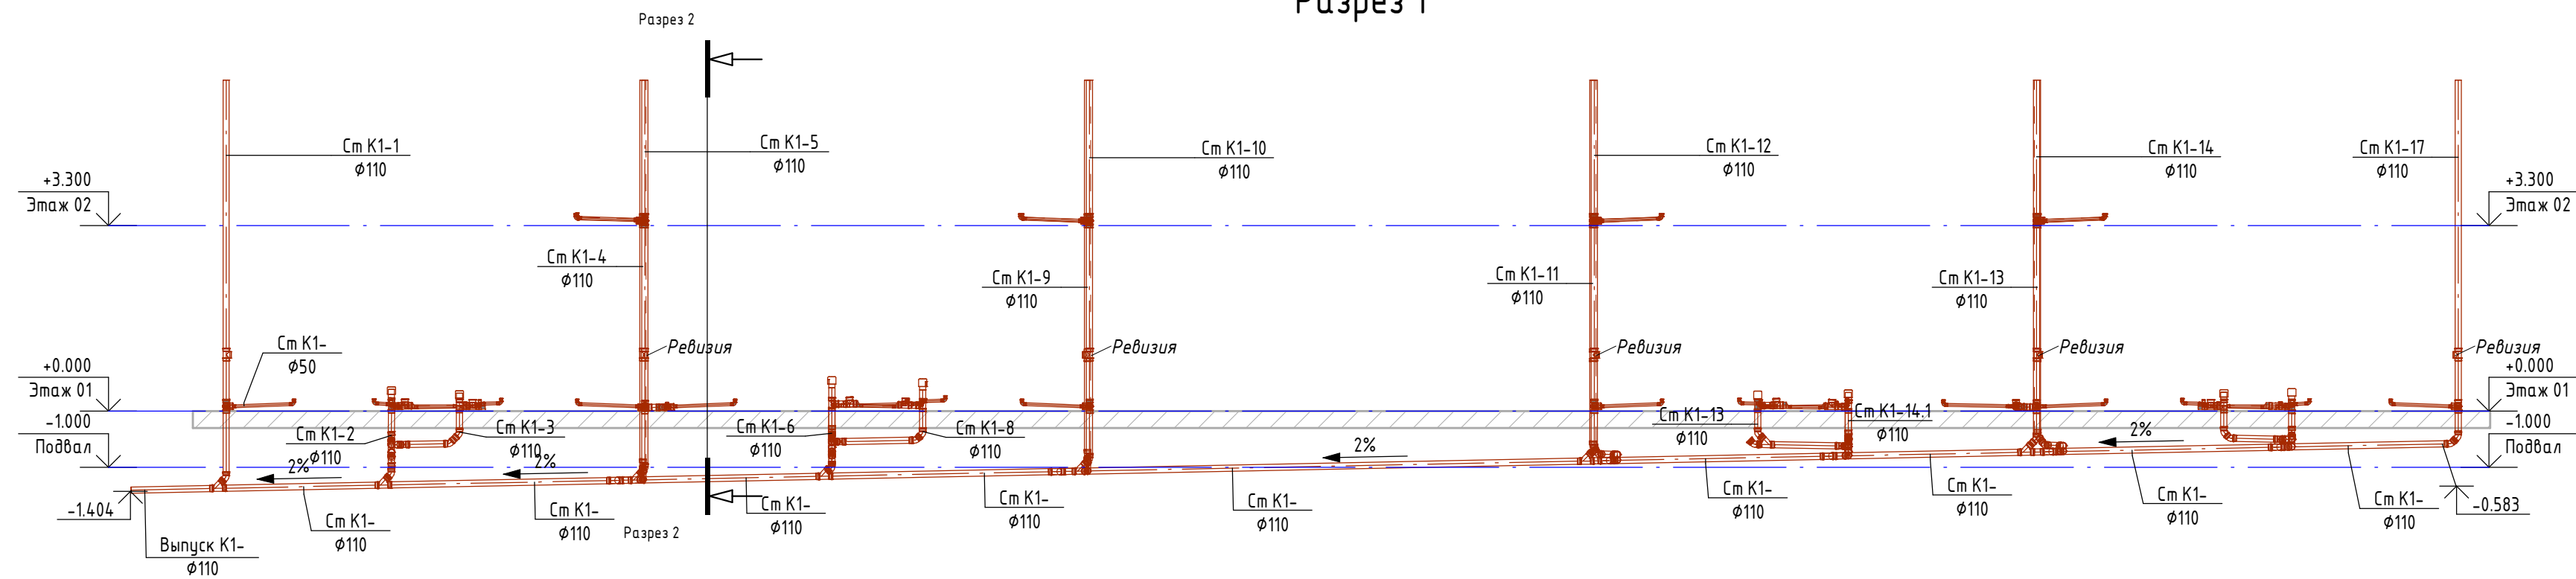

Разрез 2

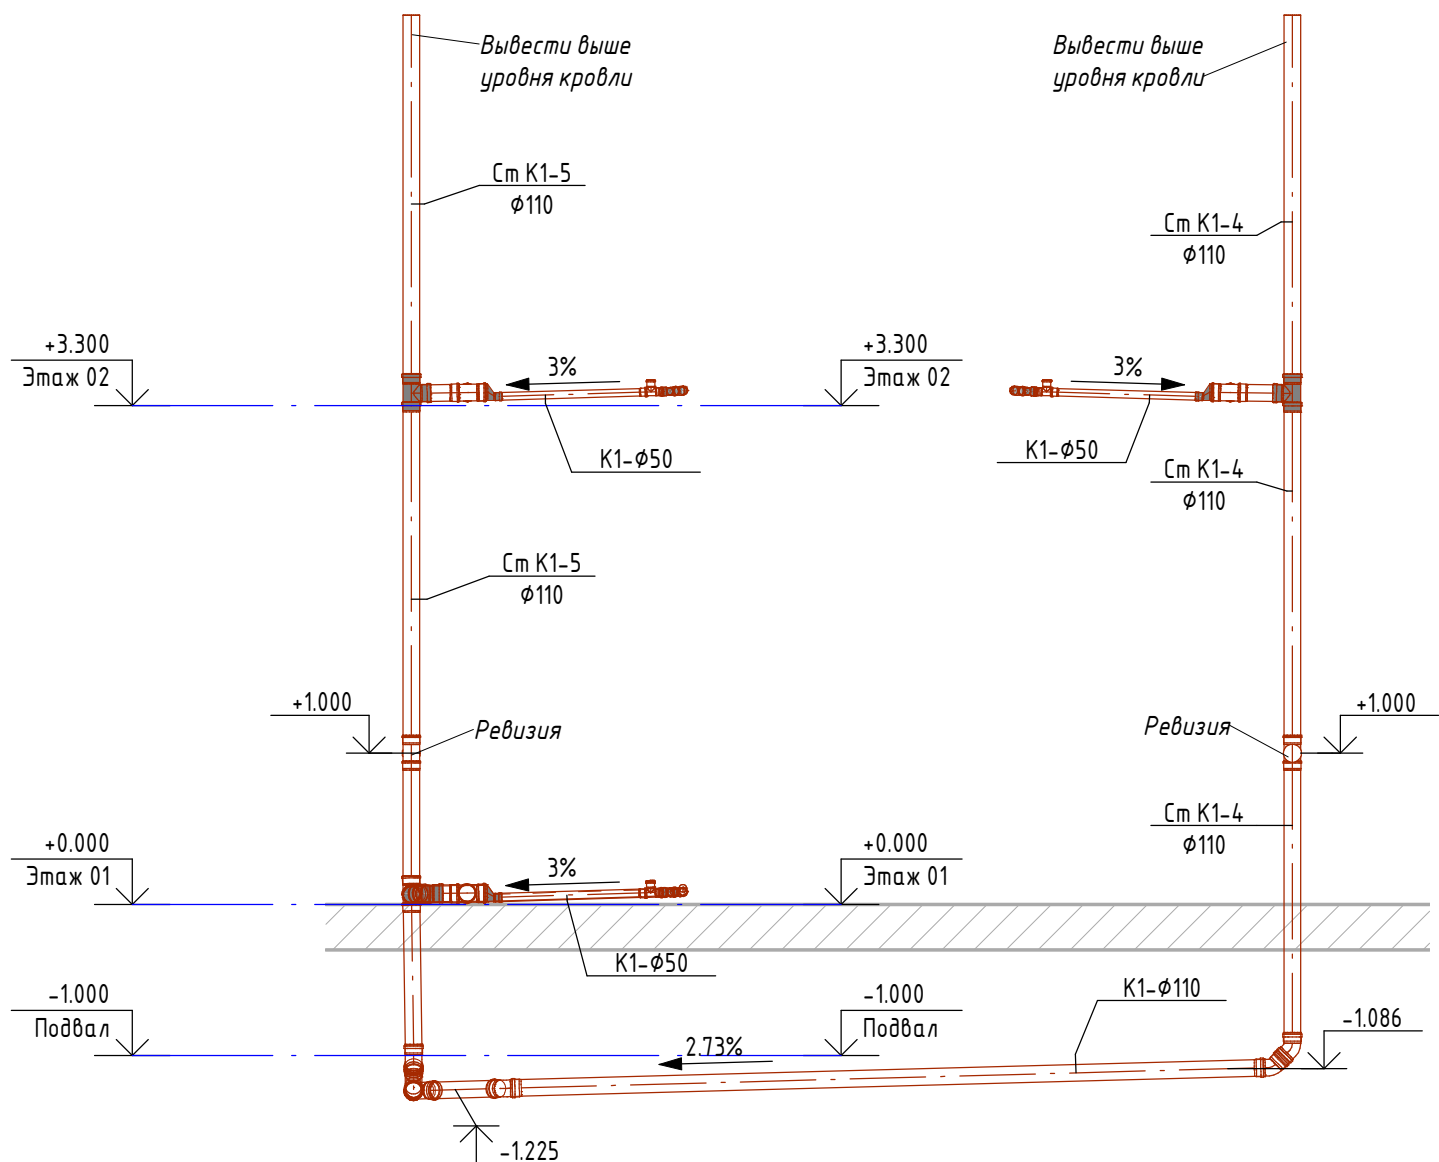

Согласовано					
Инв. № подл.		Подп. и дата		Взам. инв. №	

						БК			
						Наименование проекта			
Изм.	Кол.уч.	Лист	№ док.	Подп.	Дата	Наименование здания	Стадия	Лист	Листов
								7	
						Разрезы	BIM2B		

Согласовано		
Взам. инв. №		
Подп. и дата		
Инв. № подл.		

Поз.	Наименование и техническая характеристика	Тип, марка, обозначение документа, опросного листа	Код изделия	Поставщик	Ед. изме-ре-ния	Кол-во	Масса 1 ед., кг.	Примечание
1	Вентиляционный клапан HL900N					8		
2	Заглушка НПВХ 110				шт.	1		
3	Заглушка для внутренней канализации 110		411000	ООО «ПОЛИТЭК ПАЙП»	шт.	2	0.066	
4	Крестовина двухплоскостная канализационная 87.5° 110x110x110				шт.	2		
5	Крестовина одноплоскостная канализационная 87.5° 110x110x50				шт.	2		
6	Отвод 50*45°		100545	ООО «ПОЛИТЭК ПАЙП»	шт.	48	0.049	
7	Отвод 50*87.5°		100587	ООО «ПОЛИТЭК ПАЙП»	шт.	30	0.053	
8	Отвод 110*45°		100145	ООО «ПОЛИТЭК ПАЙП»	шт.	4	0.16	
9	Отвод НПВХ 110x45°				шт.	51		
10	Переход эксцентрический 110/50		511050	ООО «ПОЛИТЭК ПАЙП»	шт.	22		
11	Ревизия канализационная ø110				шт.	10		
12	Тройник 110*110 /87.5°		201187	ООО «ПОЛИТЭК ПАЙП»	шт.	14	0.31	

						ВК.С			
						Наименование проекта			
Изм.	Кол.уч.	Лист	№ док.	Подп.	Дата	Наименование здания	Стадия	Лист	Листов
								1.	
						Спецификация изделий и материалов	BIM2B		

Согласовано			
Инв. № подл.			
Подп. и дата			
Взам. инв. №			

Поз.	Наименование и техническая характеристика	Тип, марка, обозначение документа, опросного листа	Код изделия	Поставщик	Ед. изме-ре-ния	Кол-во	Масса 1 ед., кг.	Примечание
13	Тройник НПВХ 110/110х45°				шт.	20		
14	Тройник канализационный 90° 50х50				шт.	30		
15	Тройник канализационный 90° 110х110				шт.	28		
16	∅50х1,8	ГОСТ 32414-2013			м.	56.5		
17	∅110х2,7	ГОСТ 32414-2013			м.	69.2		
18	Труба канализационная из НПВХ SN8 ∅110х3,2	ГОСТ 54475-2011			м	118.9		

						ВК.С	Лист
Изм.	Кол.уч.	Лист	№ док.	Подп.	Дата		2.